
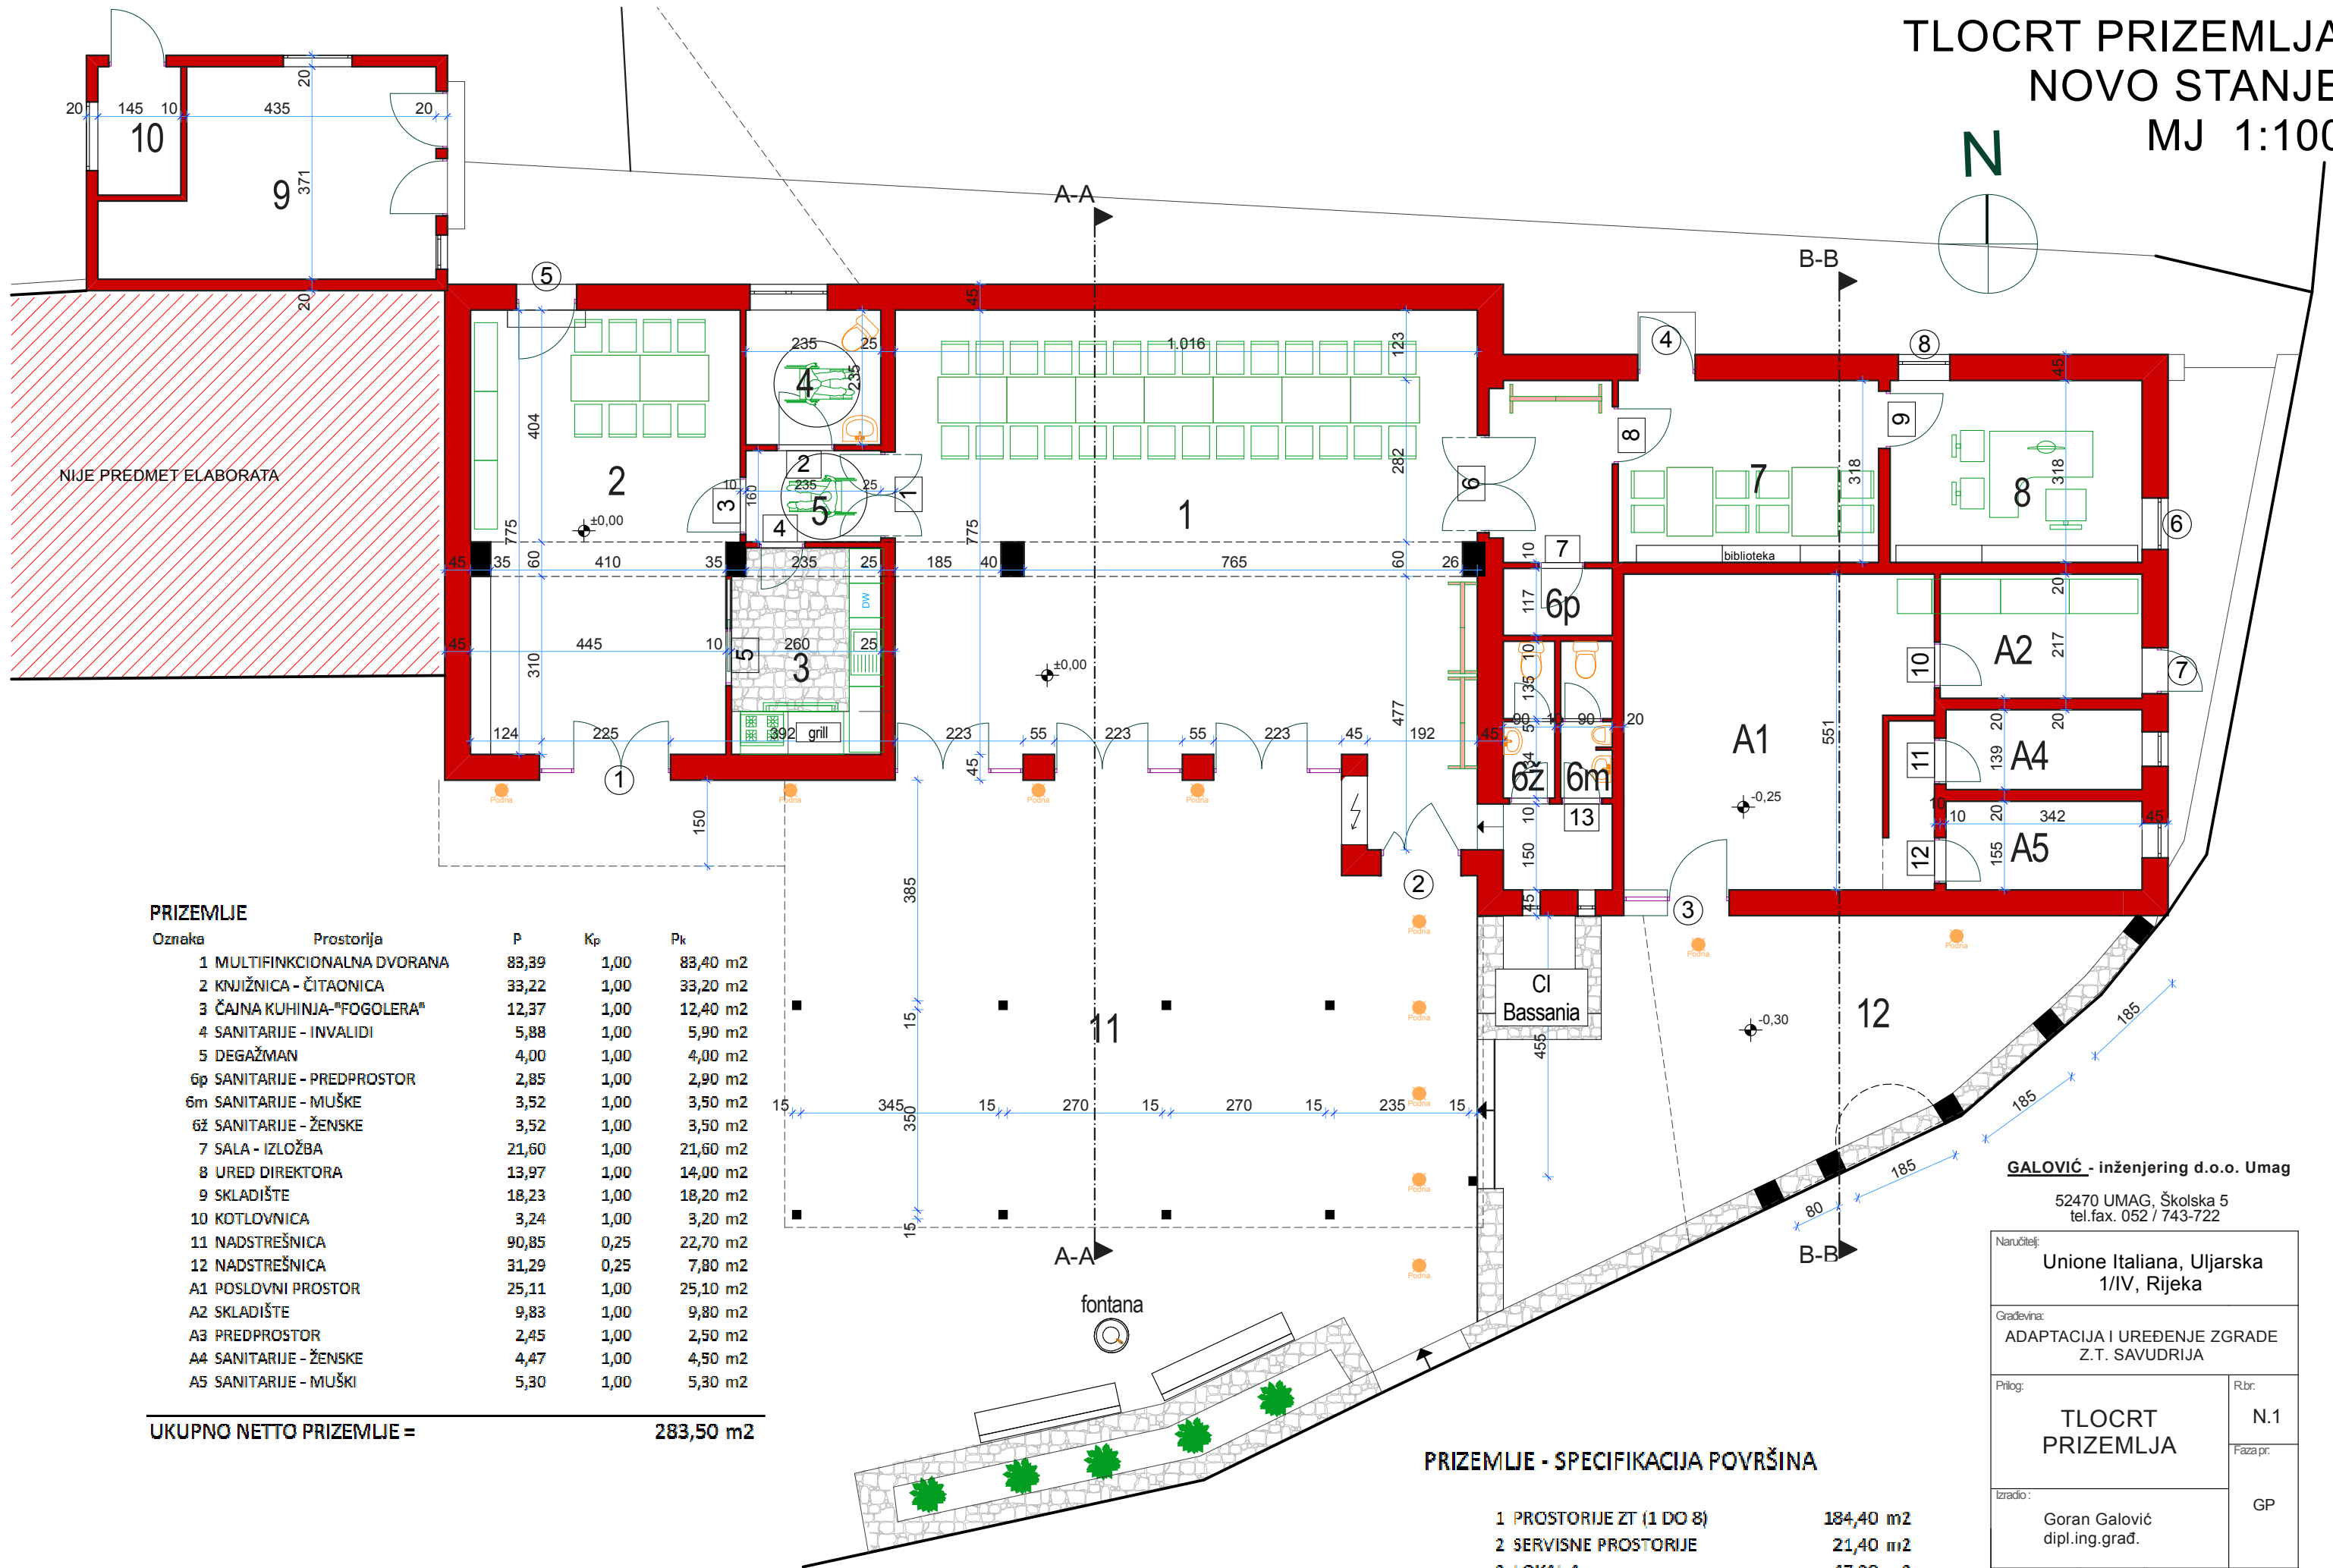


TLOCRT PRIZEMLJA NOVO STANJE MJ 1:100

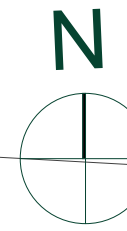

PRIZEMLJE

Oznaka	Prostorija	P	Kp	Pk
1	MULTIFUNKCIONALNA DVORANA	83,39	1,00	83,40 m2
2	KNJIŽNICA - ČITAONICA	33,22	1,00	33,20 m2
3	ČAJNA KUHINJA - "FOGOLERA"	12,37	1,00	12,40 m2
4	SANITARIJE - INVALIDI	5,88	1,00	5,90 m2
5	DEGAŽMAN	4,00	1,00	4,00 m2
6p	SANITARIJE - PREDPROSTOR	2,85	1,00	2,90 m2
6m	SANITARIJE - MUŠKE	3,52	1,00	3,50 m2
6ž	SANITARIJE - ŽENSKE	3,52	1,00	3,50 m2
7	SALA - IZLOŽBA	21,60	1,00	21,60 m2
8	URED DIREKTORA	13,97	1,00	14,00 m2
9	SKLADIŠTE	18,23	1,00	18,20 m2
10	KOTLOVNICA	3,24	1,00	3,20 m2
11	NADSTREŠNICA	90,85	0,25	22,70 m2
12	NADSTREŠNICA	31,29	0,25	7,80 m2
A1	POSLOVNI PROSTOR	25,11	1,00	25,10 m2
A2	SKLADIŠTE	9,83	1,00	9,80 m2
A3	PREDPROSTOR	2,45	1,00	2,50 m2
A4	SANITARIJE - ŽENSKE	4,47	1,00	4,50 m2
A5	SANITARIJE - MUŠKI	5,30	1,00	5,30 m2

UKUPNO NETTO PRIZEMLJE = 283,50 m2

PRIZEMLJE - SPECIFIKACIJA POVRŠINA

1 PROSTORIJE ZT (1 DO 8)	184,40 m2
2 SERVISNE PROSTORIJE	21,40 m2
3 LOKAL A	47,20 m2
3 NADSTREŠNICE (TLOCRTNO)	122,14 m2

GALOVIĆ - inženjering d.o.o. Umag

52470 UMAG, Školska 5
tel.fax. 052 / 743-722

Naručitelj: Unione Italiana, Uljarska 1/IV, Rijeka	
Građevina: ADAPTACIJA I UREĐENJE ZGRADE Z.T. SAVUDRIJA	
Prilog: TLOCRT PRIZEMLJA	R.br.: N.1 Faza pr.:
Izradio: Goran Galović dipl.ing.građ.	GP
Ev.broj: 2017-11-02	Mjerilo: 1:100
Datum: studeni 2017.	